

ΕΦΗΜΕΡΙΣ ΤΗΣ ΚΥΒΕΡΝΗΣΕΩΣ
ΤΗΣ ΕΛΛΗΝΙΚΗΣ ΔΗΜΟΚΡΑΤΙΑΣ

ΑΘΗΝΑ 24 ΔΕΚΕΜΒΡΙΟΥ 1992	ΤΕΥΧΟΣ ΤΕΤΑΡΤΟ	ΑΡΙΘΜΟΣ ΦΥΛΛΟΥ 1345

ΠΕΡΙΕΧΟΜΕΝΑ

ΑΠΑΛΛΟΤΡΙΩΣΕΙΣ

ΑΝΑΚΟΙΝΩΣΕΙΣ

ΠΟΛΕΟΔΟΜΙΑ

ΑΠΟΦΑΣΕΙΣ

ΑΠΑΛΛΟΤΡΙΩΣΕΙΣ

ΑΝΑΚΟΙΝΩΣΕΙΣ

Αριθ. Δ12/0/39176 (1)

Παρακατάθεση αποζημιώσεων ακινήτων που έχουν απαλλοτριωθεί για την διαπλάτυνση της Ε.Ο. Αθηνών - Λαμίας από την οδό Αχαρνών μέχρι την οδό Δωδεκανήσου στο Δήμο Ν. Χαλκηδόνας.

Ο ΥΠΟΥΡΓΟΣ ΠΕΡΙΒΑΛΛΟΝΤΟΣ, ΧΩΡΟΤΑΞΙΑΣ ΚΑΙ ΔΗΜ. ΕΡΓΩΝ

Έχοντας υπόψη:

1. Τις διατάξεις του Ν.Δ/τος 797/71 «περί αναγκαστικών απαλλοτριώσεων» (ΦΕΚ 1Α/71).

2. Την εξουσιοδοτική απόφαση του Υπουργού ΠΕΧΩΔΕ Δ17α/01/79/Φ.Θ.2.2.1/24.8.89 ΦΕΚ 666Β'/6.9.89.

3. Τον πίνακα παρακατάθεσης των αποζημιώσεων με ημερομηνία 3.2.92 που καθορίστηκε με την απόφαση 784/13.12.91 του Μονομελούς Πρωτοδικείου Αθηνών για ακίνητα που απαλλοτριώθηκαν με την κ.υ.α. Οικονομικών και ΠΕΧΩΔΕ Α.1050138/4250/0010/10.8.90 ΦΕΚ 490/90 τ. Δ' για τη διαπλάτυνση της Ε.Ο. Αθηνών - Λαμίας από την οδό Αχαρνών μέχρι την οδό Δωδεκανήσου στο Δήμο Ν. Χαλκηδόνας.

4. Τις διατάξεις του Π.Δ. 69/88 «Περί Οργανισμού της Γ.Γ.Δ.Ε. «ΦΕΚ 28Α/88», ειδοποιούμε:

Τα πρόσωπα που έχουν ή αξιώνουν εμπράγματα δικαιώματα στα παραπάνω ακίνητα, ότι η αποζημίωση των εκτάσεων που έχουν απαλλοτριωθεί και των επικειμένων τους όπως σημειώνονται στα σχετικά στοιχεία προδικασίας, έχει κατατεθεί στο Ταμείο Παρακαταθηκών και Δανείων, ύστερα από συμψηφισμό των δικαιωμάτων και των υποχρεώσεων και με την έκδοση του γραμματίου παρακαταθήκης 1698/14.12.92 για συνολικό ποσό δρχ. 9.958.400 δρχ.

Η παρακατάθεση της αποζημίωσης έγινε υπέρ των προσώπων που αναγράφονται παρακάτω και θα καταβληθεί μόνο στα πρόσωπα που θα αναγνωριστούν δικαιούχοι.

Η παρούσα να δημοσιευθεί στην Εφημερίδα της Κυβερνήσεως.

Αθήνα, 11 Δεκεμβρίου 1992

Με εντολή Υπουργού
Η Τμηματάρχης
ΕΛΕΝΗ ΔΗΜΗΤΡΙΟΥ

ΠΟΛΕΟΔΟΜΙΑ

ΑΠΟΦΑΣΕΙΣ

Αριθ. οικ. 9293 (2)

Αναθεώρηση του ρυμοτομικού σχεδίου Κιάτου (Ν. Κορινθίας) και καθορισμός όρων και περιορισμών δόμησης αυτού.

Ο ΝΟΜΑΡΧΗΣ ΚΟΡΙΝΘΙΑΣ

Έχοντας υπόψη:

1. Τις διατάξεις του Ν.Δ/γματος 17.7.1923 «περί σχεδίων πόλεων κ.λπ» όπως μεταγενέστερα τροποποιήθηκαν και συμπληρώθηκαν και ειδικότερα τα άρθρα 3,9,11,29 και 70.

2. Τις διατάξεις του Ν. 1577/1985 «Γ.Ο.Κ.» (ΦΕΚ 210/Α) και ειδικότερα τα άρθρα 6, 7, 8 και 9.

3. Τις διατάξεις του Π.Δ/γματος 183/1986 «έγκριση τροποποιήσεων σχεδίων πόλεων και καθορισμός όρων και περιορισμών δόμησης από τους Νομάρχες» (ΦΕΚ 70/Α) και ειδικότερα το άρθρο 1.

4. Τις διατάξεις του Α.Ν. 314/1968 (ΦΕΚ 47/Α) όπως τροποποιήθηκαν και συμπληρώθηκαν με το υπ' αριθμ. 1018/1971 Ν.Δ/γμα (ΦΕΚ 220/Α) και με την παράγραφο 3 του άρθρου 34 του Ν. 1577/1985 (ΦΕΚ 210/Α).

5. Τις υπ' αριθμ. 134/1988, 102/1990, 150/1990 και 91/1992 αποφάσεις του Δημοτικού Συμβουλίου Κιάτου.

6. Τις υπ' αριθμ. 2/1990, 7/1992, 10/1992 και 11/1992 γνωμοδοτήσεις του Συμβουλίου Χωροταξίας, Οικισμού και Περιβάλλοντος Ν. Κορινθίας, αποφασίζουμε:

Άρθρο 1

Εγκρίνεται η αναθεώρηση του ρυμοτομικού σχεδίου Κιάτου (Ν. Κορινθίας) που είχε εγκριθεί με το από 30.4.1916 Β.Δ/γμα «Περί Γενικής Τροποποιήσεως και επεκτάσεως του σχεδίου της κωμοπόλεως ΚΙΑΤΟΥ» (ΦΕΚ 86/α/5.5.1916 και καθορίζονται πεζόδρομοι, κοινόχρηστος χώρος, χώρος αθλητικών εγκαταστάσεων, χώρος Κέντρου Υγείας, χώροι Ιερών Ναών, χώρος στάθμευσης, χώρος Ι.Κ.Α., χώρος Τελωνείου, χώρος Διοικητηρίου, χώροι Διοικήσεως, χώρος Σιδηροδρομικού Σταθμού, χώροι Νηπιαγωγείων, χώρος Δημοτικού Περιπτέρου, χώρος Πολιτιστικού Κέντρου - Κέντρου Νεότητος, χώρος Δημαρχείου, χώροι Παιδικών Σταθμών, χώροι Δημοτικών Σχολείων και χώρος Γυμνασίου - Λυκείου, όπως φαίνεται στα εννέα (9) σχετικά πρωτότυπα διαγράμματα σε κλίμακα 1:1000, που έχουν θεωρηθεί από τον Προϊστάμενο του Τμήματος Πολεοδομίας και Πολεοδομικών Εφαρμογών με την υπ' αριθμ. 9293/1992 πράξη του και των οποίων συνοπτικά αντίτυπα δημοσιεύονται με την παρούσα απόφαση.

Άρθρο 2

Στο πρόσωπο των οικοπέδων, οικοδομημένων ή μη, των κειμένων εντός του άνω αναθεωρουμένου σχεδίου, επιβάλλεται προκήπιο πλάτους τριών (3), τεσσάρων (4) και πέντε (5) μέτρων, όπως φαίνονται σε τέσσερα (4) διαγράμματα από τα εννέα (9) που μνημονεύονται στο άρθρο 1 της παρούσης.

Άρθρο 3

Τα ελάχιστα όρια εμβαδού και προσώπων των οικοπέδων των κειμένων εντός του άνω αναθεωρουμένου σχεδίου καθορίζονται κατά τομείς Γ, Δ, Ε, Ζ, Η και Ι, όπως φαίνονται στα ίδια διαγράμματα, ως κάτωθι:

Ι. Τομείς Γ, Δ, Ε

α) Ελάχιστο πρόσωπο δέκα (10) μέτρα

Ελάχιστο εμβαδόν τριακόσια (300) τετρ. μέτρα.

β) Κατά παρέκκλιση από το προηγούμενο εδάφιο θεωρούνται άρτια και οικοδομήσιμα οικόπεδα υφιστάμενα: α) προ της 22.1.1936 ημέρα δημοσιεύσεως του από 18.1.1936 Β.Δ/γματος «Ελάχιστα όρια επιφανείας και διαστάσεων οικοπέδων Σικυωνίας (Κιάτου)» (ΦΕΚ 40/Α) που δεν έχουν τα ανωτέρω όρια πλην όμως έχουν:

Ελάχιστο πρόσωπο οχτώ (8) μέτρα.

Ελάχιστο εμβαδόν εκατόν πενήντα (150) τετρ. μέτρα και β) προ της 9.6.1973 ημέρα δημοσιεύσεως του Ν. Δ/γματος 8/1973 «Περί Γ.Ο.Κ.» που δεν έχουν τα ανωτέρω ελάχιστα όρια πλην όμως έχουν:

Ελάχιστο εμβαδόν δέκα (10) μέτρα

Ελάχιστον εμβαδόν διακόσια (200) τετρ. μέτρα.

Άρθρο 4

Οι λοιποί όροι και περιορισμοί δομήσεως των οικοπέδων των κειμένων εντός του άνω αναθεωρουμένου σχεδίου Κιάτου (Ν. Κορινθίας), καθορίζονται ως κάτωθι:

1. Για τα οικοδομικά τετράγωνα 105, 106, 88, 50, 59, 16 και 39 όπου ορίζονται χώροι αντίστοιχοι: νηπιαγωγείου-παιδικού σταθμού, Κλειστού Γυμναστηρίου, Πολιτιστικού Κέντρου Νεότητος, Διοικητηρίου, Τελωνείου-Λιμεναρχείου, Νηπιαγωγείου και Σχολείου καθορίζονται οι κάτωθι όροι και περιορισμοί δόμησης:

α) Μέγιστο ποσοστό κάλυψης σαράντα επί τοις εκατό (40%)

β) Συντελεστής δόμησης εξήντα εκατοστά (0,60)

γ) Μέγιστος επιτρεπόμενος αριθμός ορόφων δύο (2) με μέγιστον ύψος εννέα (9) μέτρα.

2. Για τα λοιπά οικοδομικά τετράγωνα, εκτός των ανωτέρω της παρ. 1, των τομέων Γ, Δ, Ε, Ζ, Η και Ι καθορίζονται οι κάτωθι όροι δόμησης:

α) Μέγιστο ποσοστό κάλυψης των οικοπέδων εβδομήντα επί τοις εκατό (70%) της επιφανείας τους.

β) Συντελεστής δόμησης: ανάλογα με το πλάτος της οδού στην οποίαν έχουν πρόσωπο τα οικόπεδα σύμφωνα με τις διατάξεις του Π.Δ/γματος 26/1/20.2.1979 (ΦΕΚ 105/Δ) «Περί συμπληρώσεως του από 25.8.1969 Β.Δ/γματος» και ειδικότερα:

για πλάτος οδού α όπου α<7,50 μ.σ.δ. = 0,8

για πλάτος οδού α όπου 7,50≤αζ 10 μ. σ.δ. = 1

για πλάτος οδού α όπου 10≤α<12,50 μ. σ.δ. = 1,1

για πλάτος οδού α όπου 12,50≤α σ.δ. = 1,2

γ) Το μέγιστο επιτρεπόμενον ύψος των κτιρίων για όλους τους τομείς ορίζεται σε δώδεκα (12) μέτρα, εκτός των ειδικών κτιρίων όπου το μέγιστον επιτρεπόμενον ύψος ορίζεται κατά Γ.Ο.Κ./1985 (ΦΕΚ 210/Α).

δ) Απαγορεύονται οι επιγραφές και οι διαφημίσεις επάνω από το ύψος των κτιρίων καθώς και οι ορατές αναμονές στο δώμα.

Άρθρο 5

1. Από τις διατάξεις αυτής της απόφασης προκαλείται δαπάνη σε βάρος του προϋπολογισμού του Δήμου Σικυώνος (Κιάτου) σύμφωνα με την αριθμ. 174/26.11.1992 απόφασή του, ύψους 5.000.000 δραχμών.

2. Η ανωτέρω δαπάνη θα καλυφθεί από την γραμμένη και υπάρχουσα στον προϋπολογισμό τρέχοντος έτους για το σκοπό αυτό πίστωσης του Κ.Α. 161.6/75, για την κάλυψη της ετήσιας δαπάνης αναθεώρησης του υφισταμένου Σχεδίου πόλης.

Άρθρο 6

Η ισχύς της παρούσης αποφάσεως αρχίζει από τη δημοσίευσή της στην Εφημερίδα της Κυβερνήσεως.

Κόρινθος, 3 Νοεμβρίου 1992

Ο Νομάρχης
ΧΡΙΣΤΟΣ ΛΑΔΙΑΣ

ΥΠΟΥΡΓΕΙΟ ΧΩΡ/ΞΙΑΣ ΟΙΚΙΣΜΟΥ & ΠΕΡ/ΝΤΟΣ
ΔΙΕΥΘΥΝΣΗ ΧΑΡΤΟΓΡΑΦΗΣΕΩΝ

ΤΟΠΟΓΡΑΦΙΚΟ ΔΙΑΓΡΑΜΜΑ

ΧΩΡΟΣ ΝΗΠΙΑΓΩΓΕΙΟΥ
ΟΤ 106
ΟΤ 101
ΚΧ
ΟΤ 100
ΟΤ 93
ΟΤ 99
ΟΤ 92
ΟΤ 98
ΟΤ 91
ΟΤ 96
ΧΩΡΟΣ ΔΙΟΙΚΗΣΗΣ
ΧΩΡΟΣ ΠΟΛΙΤΙΣΤΙΚΟΥ ΚΕΝΤΡΟΥ-ΚΕΝΤΡΟΥ ΝΕΟΤΗΤΑΣ
ΟΤ 88
ΟΤ 87
ΧΩΡΟΣ ΔΗΜΑΡΧΕΙΟΥ
ΟΤ 86
ΚΧ
ΟΤ 71
ΟΤ 70
ΟΤ 64
ΟΤ 63
ΟΤ 54α
ΚΧ

ΥΠΟΜΝΗΜΑ

Α-Β-Γ
Κ
Τ
Θπ
Χπ
Θμ
Κ.Χ
Α.Θκλπ

ΔΙΑΝΟΜΗ ΠΙΝΑΚΙΔΩΝ

ΠΟΛΕΟΔΟΜΙΚΗ ΜΕΛΕΤΗ - ΑΝΑΘ/ΣΗ

ΟΜΑΔΑ ΜΕΛΕΤΗΣ

ΛΑΚΩΝΙΑ Ι-ΙΙ
ΟΜΑΔΑ ΠΟΛΕΟΔΟΜΙΚΩΝ ΜΕΛΕΤΩΝ

ΝΟΜΑΡΧΙΑ ΚΟΡΙΝΘΙΑΣ
ΤΜΗΜΑ ΠΟΛΕΟΔΟΜΙΑΣ & Π.Ε.
Τό παρόν
ΣΥΝΟΔΕΥΕΙ
Κόρινθος 8/4/1992
ο προϊστάμενος ΤΠ&ΠΕ

ΜΑΡΘΑ
ΓΙΩΡΓΟΣ
ΓΙΩΡΓΟΣ ΒΛΑΧΟΣ
ΓΙΑΝΝΗΣ
ΗΛΙΑΣ
ΑΝΔΡΕΑΣ

Ο ΣΥΝΤΑΞΑΣ

ΠΟΛΕΟΔΟΜΙΚΗ ΟΡΓΑΝΩΣΗ - ΛΕΙΤΟΥΡΓΙΕΣ

ΧΑΡΤΗΣ
Π-2.1

ΡΥΜΟΤΟΜΙΚΟ ΣΧΕΔΙΟ

ΚΙΑΤΟ - Κ. ΔΙΜΗΝΙΟ
ΝΟΜΟΣ ΚΟΡΙΝΘΙΑΣ

ΔΙΑΓΡΑΜΜΑ

1/1000

ΟΤ 53α

ΟΤ 54

ΟΤ 53

ΟΤ 45

ΟΤ 52α

ΟΤ 44

ΟΤ 52

ΟΤ 43α

ΟΤ 43

ΟΤ 36

ΟΤ 42

ΟΤ 38α

ΣΙΔΗΡΟΔΡΟ-
-ΜΙΚΟΣ
ΣΤΑΘΜΟΣ

Ο.Σ.Ε.

ΟΤ 27α

Κ.Χ.

ΥΠΟΜΝΗΜΑ

Όριο Κεντρικής Περιοχής
Central Area Boundary

Όριο Πυκνοδομημένης Περιοχής
Dense Building Area Boundary

Ρυμοτομική Γραμμή (ισχύουσα)
Street Line

Οικοδομική Γραμμή (ισχύουσα)
Building Line

Στοά
Arcade

Ακάλυπτος Χώρος (σε κοινή χρήση)
Private Open Space

Αμιγής Κατοικία
Residential

Α-Β-Γ Γενική Κατοικία
Mixed Residential

Κ Λιανικό Εμπόριο, Εξυπηρετήσεις, Αναψυχή
Retail Trade, Services, Recreation

Τ Τουρισμός
Tourism

Βπ Βιοτεχνία Περιφέρειας
Outer area Light Manufacturing

Χπ Χονδρεμπόριο Περιφέρειας
Outer area Wholesale

Βμ Βιομηχανία
Industry

Κ.Χ. Ελεύθερος Χώρος Κοινόχρηστος
Public Open Space

Όριο Περιοχής Ανάπλασης
Boundary of Area Proposed to Be Reformed

ΔΙΑΝΟΜΗ ΠΙΝΑΚΙΔΩΝ

ΠΟΛΕΟΔΟΜΙΚΗ ΜΕΛΕΤΗ - ΑΝΑΘ/ΣΗ

ΟΜΑΔΑ ΜΕΛΕΤΗΣ

ΛΑΚΩΝΙΑ Ι-ΙΙ

ΜΑΡΘΑ ΧΟΥΣΙΑΝΑΚΟΥ

ΓΙΩΡΓΟΣ ΓΙΑΞΟΓΛΟΥ
ΑΡΧΙΤΕΚΤΩΝ Ε.Μ.Π.

ΓΙΩΡΓΟΣ ΒΛΑΧΟΣ
ΑΡΧΙΤΕΚΤΩΝ Ε.Μ.Π.

ΓΙΑΝΝΗΣ ΚΑΠΕΡΩΝΗΣ
ΤΟΠΟΓΡΑΦΟΣ Ε.Μ.Π.

ΗΛΙΑΣ ΨΥΧΟΓΙΟΣ
ΠΟΛΙΤΙΚΟΣ ΜΗΧ. ΥΔΡΑΥΛΙΚΟΣ

ΑΝΔΡΕΑΣ ΒΑΡΙΚΑΣ
ΜΗΧΑΝΟΛΟΓΟΣ - ΗΛΕΚΤΡΟΛΟΓΟΣ

...ΑΝΩΣΗ - ΛΕΙΤΟΥΡΓΙΕΣ

ΡΥΜΟΤΟΜΙΚΟ ΣΧΕΔΙΟ


...ΑΤΟ - Κ. ΔΙΜΗΝΙΟ


ΝΟΜΟΣ ΚΟΡΙΝΘΙΑΣ

ΥΠΟΥΡΓΕΙΟ ΧΩΡ/ΞΙΑΣ ΟΙΚΙΣΜΟΥ & ΠΕΡ/ΝΤΟΣ
ΔΙΕΥΘΥΝΣΗ ΧΑΡΤΟΓΡΑΦΗΣΕΩΝ

ΤΟΠΟΓΡΑΦΙΚΟ ΔΙΑΓΡΑΜΜΑ

ΟΤ 21
ΟΤ 20
Κ.Χ.
ΟΤ 19
ΟΤ 14
ΟΤ 13
ΟΤ 12
ΟΤ 7
ΟΤ ε
ΟΤ 5
ΟΤ 4
ΟΤ 3α

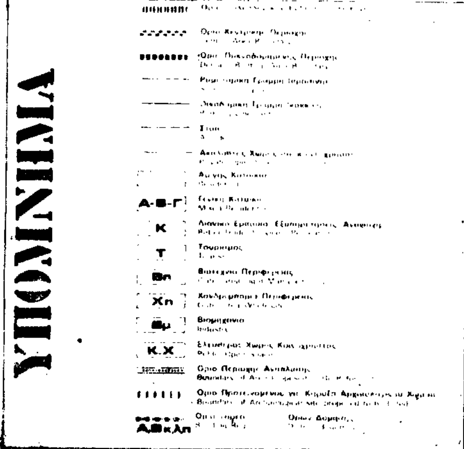

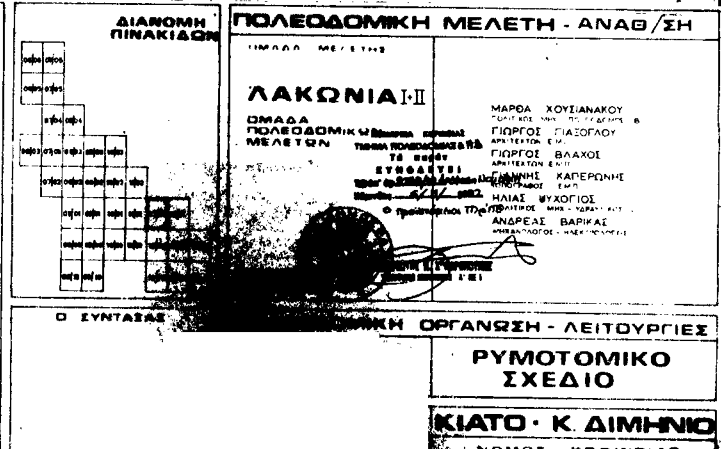

ΥΠΟΥΡΓΕΙΟ ΧΩΡ/ΞΙΑΣ ΟΙΚΙΣΜΟΥ & ΠΕΡ/ΝΤΟΣ
ΔΙΕΥΘΥΝΣΗ ΧΑΡΤΟΓΡΑΦΗΣΕΩΝ

ΤΟΠΟΓΡΑΦΙΚΟ ΔΙΑΓΡΑΜΜΑ

ΟΤ 141
ΟΤ 140
ΟΤ 139
ΟΤ 136
ΟΤ 135
ΟΤ 131
ΟΤ 130
ΟΤ 129
ΟΤ 128
ΟΤ 127
ΟΤ 126
ΟΤ 123
ΟΤ 122
ΟΤ 122α
ΟΤ 118
ΟΤ 117
ΟΤ 116α
ΟΤ 112
ΟΤ 111
Κ.Χ.

ΥΠΟΜΝΗΜΑ

Α-Β-Γ
Κ
Τ
Βπ
Χπ
Βμ
Κ.Χ.

ΔΙΑΝΟΜΗ ΠΙΝΑΚΙΔΩΝ

ΠΟΛΕΟΔΟΜΙΚΗ ΜΕΛΕΤΗ - ΑΝΑΘ/ΣΗ

ΟΜΑΔΑ ΜΕΛΕΤΗΣ

ΛΑΚΩΝΙΑ Ι-ΙΙ
ΟΜΑΔΑ ΠΟΛΕΟΔΟΜΙΚΩΝ ΜΕΛΕΤΩΝ

ΜΑΡΘΑ ΧΟΥΣΙΑΝΑΚΟΥ
ΓΙΩΡΓΟΣ ΓΙΑΞΟΓΛΟΥ
ΑΡΧΙΤΕΚΤΩΝ Ε.Μ.Π.
ΓΙΩΡΓΟΣ ΒΛΑΧΟΣ
ΑΡΧΙΤΕΚΤΩΝ Ε.Μ.Π.
ΕΦΑΙΣΤΙΝΗΣ ΚΑΠΕΡΩΝΗΣ
ΤΟΠΟΓΡΑΦΟΣ Ε.Μ.Π.
ΗΛΙΑΣ ΨΥΧΟΓΙΟΣ
ΑΝΔΡΕΑΣ ΒΑΡΙΚΑΣ

Ο ΣΥΝΤΑΞΑΣ

ΟΡΓΑΝΩΣΗ - ΛΕΙΤΟΥΡΓΙΕΣ

ΡΥΜΟΤΟΜΙΚΟ ΣΧΕΔΙΟ

ΚΙΑΤΟ - Κ. ΔΙΜΗΝΙΟ
ΝΟΜΟΣ ΚΟΡΙΝΘΙΑΣ


ΥΠΟΥΡΓΕΙΟ ΧΩΡ/ΞΙΑΣ ΟΙΚΙΣΜΟΥ & ΠΕΡ/ΝΤΟΣ
ΔΙΕΥΘΥΝΣΗ ΧΑΡΤΟΓΡΑΦΗΣΕΩΝ


ΤΟΠΟΓΡΑΦΙΚΟ ΔΙΑΓΡΑΜΜΑ


ΚΔ 0937
1/11.01

ΧΩΡΟΣ ΙΚΑ
ΟΤ 47
ΟΤ 46
ΟΤ 45
ΟΤ 41
ΧΩΡΟΣ ΔΗΜΟΤΙΚΟΥ ΣΧΟΛΕΙΟΥ
ΟΤ 39
ΟΤ 39α
Κ.Χ.
ΟΤ 38
ΟΤ 37α
ΟΤ 37
ΧΩΡΟΣ ΝΗΠΙΑΓΩΓΙΟΥ
ΟΤ 36
ΟΤ 29α
ΧΩΡΟΣ ΠΑΙΔΙΚΟΥ ΣΤΑΘΜΟΥ
ΧΩΡΟΣ ΓΥΜΝΑΣΙΟΥ - ΛΥΚΕΙΟΥ
ΟΤ 24
ΚΧ
ΧΩΡΟΣ ΔΗΜΟΤΙΚΟΥ ΣΧΟΛΕΙΟΥ
Κ.Χ
ΟΤ 17
ΟΤ 16
ΟΤ 10
ΟΤ 9
ΟΤ 8

ΥΠΟΜΝΗΜΑ

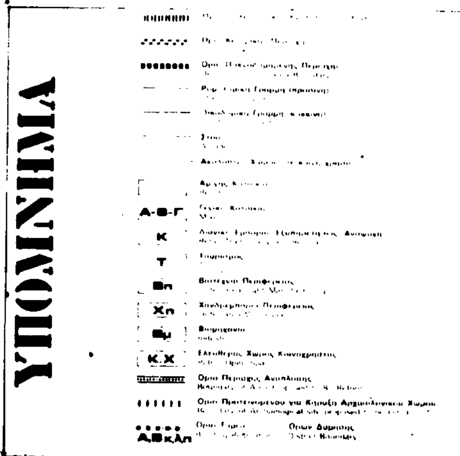

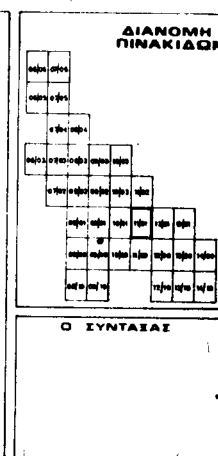

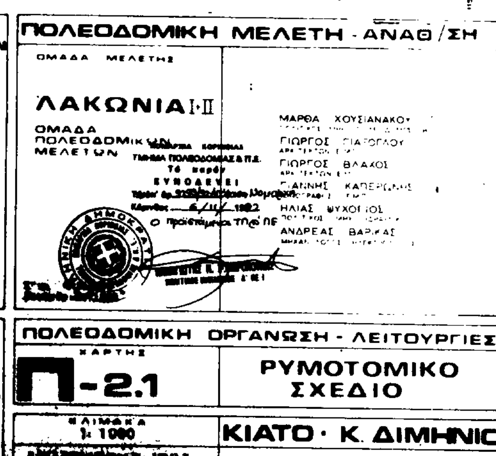

Ο ΣΥΝΤΑΞΑΣ

ΠΟΛΕΟΔΟΜΙΚΗ ΟΡΓΑΝΩΣΗ - ΛΕΙΤΟΥΡΓΙΕΣ

ΧΑΡΤΗΣ Π-2.1	ΡΥΜΟΤΟΜΙΚΟ ΣΧΕΔΙΟ
ΚΛΙΜΑΚΑ 1: 1000	ΚΙΑΤΟ · Κ. ΔΙΜΗΝΙΟ
1987	ΝΟΜΟΣ ΚΟΡΙΝΘΙΑΣ

ΥΠΟΥΡΓΕΙΟ ΧΩΡ/ΞΙΑΣ ΟΙΚΙΣΜΟΥ & ΠΕΡ/ΝΤΟΣ
ΔΙΕΥΘΥΝΣΗ ΧΑΡΤΟΓΡΑΦΗΣΕΩΝ

ΤΟΠΟΓΡΑΦΙΚΟ ΔΙΑΓΡΑΜΜΑ

ΟΤ 84α Κ.Χ.
ΟΤ 80
ΟΤ 76
ΟΤ 71
ΟΤ 68
ΧΩΡΟΣ Ι. ΝΑΟΥ
ΟΤ 66
ΟΤ 67
Γ
Κ.Χ.
ΟΤ 58
ΟΤ 57
ΟΤ 56
ΟΤ 55
ΟΤ 49
ΟΤ 48
ΟΤ 47
PARKING
ΧΩΡΟΣ ΔΙΟΙΚΗΤΗΡΙΟΥ

ΥΠΟΜΝΗΜΑ

- Α-Β-Γ Γενική Κατοικία
- Κ Λιανικό Εμπόριο Εξυπηρέτηση Αναψυχή
- Τ Τουρισμός
- Βπ Βιοτεχνία Περιφερειακή
- Χπ Χονδρεμπόριο Περιφερειακό
- Βμ Βιομηχανία
- Κ.Χ Ελεύθερος Χώρος Κοινόχρηστος

ΔΙΑΝΟΜΗ ΠΙΝΑΚΙΔΩΝ

Ο ΣΥΝΤΑΞΑΣ

ΠΟΛΕΟΔΟΜΙΚΗ ΜΕΛΕΤΗ - ΑΝΑΘ/ΣΗ

ΟΜΑΔΑ ΜΕΛΕΤΗΣ

ΛΑΚΩΝΙΑ Ι-ΙΙ
ΟΜΑΔΑ ΠΟΛΕΟΔΟΜΙΚΩΝ ΜΕΛΕΤΩΝ


ΜΑΡΘΑ ΧΟΥΣΙΑΝΑΚΟΥ
ΓΙΩΡΓΟΣ ΓΙΑΞΟΓΛΟΥ
ΓΙΩΡΓΟΣ ΒΛΑΧΟΣ
ΓΙΑΝΝΗΣ ΚΑΠΕΡΩΝΗΣ
ΗΛΙΑΣ ΨΥΧΟΓΙΟΣ
ΑΝΔΡΕΑΣ ΒΑΡΙΚΑΣ


ΟΡΓΑΝΩΣΗ - ΛΕΙΤΟΥΡΓΙΕΣ

ΡΥΜΟΤΟΜΙΚΟ ΣΧΕΔΙΟ

ΚΙΑΤΟ - Κ. ΔΙΜΗΝΙΟ
ΝΟΜΟΣ ΚΟΡΙΝΘΙΑΣ

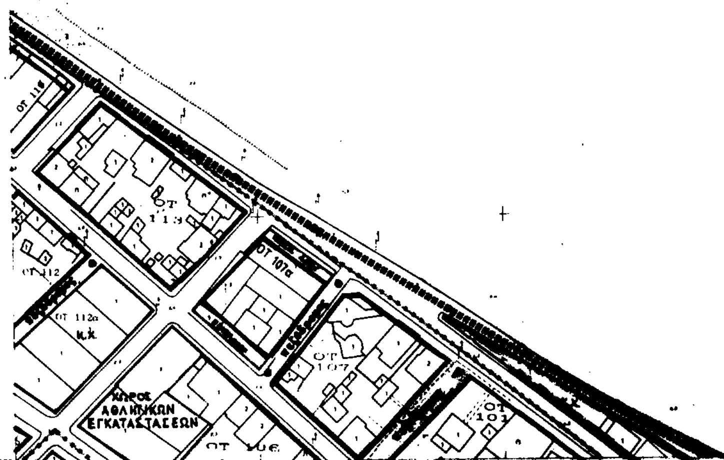


ΟΤ 118
ΟΤ 113
ΟΤ 112
ΟΤ 112α
Κ.Χ.
ΟΤ 107α
ΟΤ 107
ΟΤ 101
ΧΩΡΟΣ
ΑΘΛΗΤΙΚΩΝ
ΕΓΚΑΤΑΣΤΑΣΕΩΝ

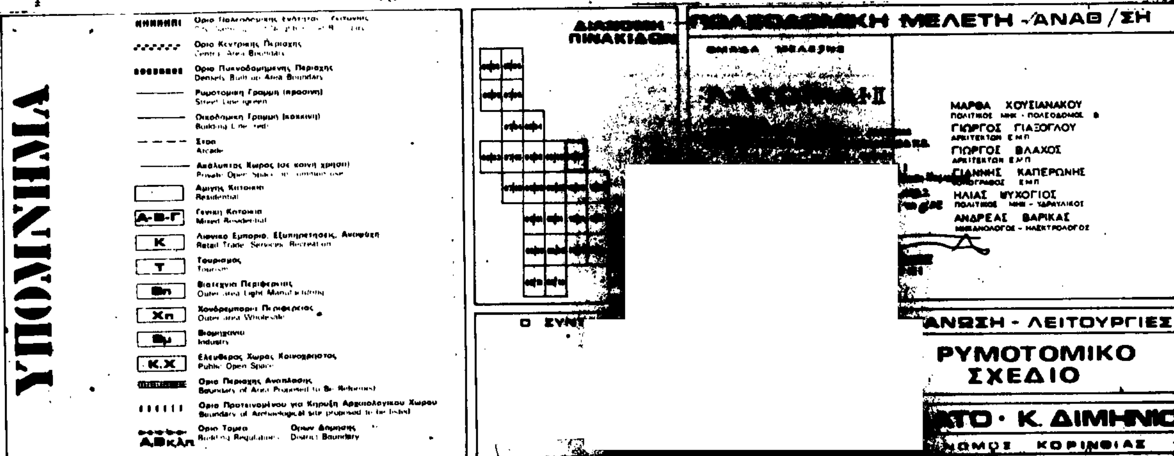
ΥΠΟΜΝΗΜΑ
Ορίο Κεντρικής Περιοχής
Όριο Πυκνοδομημένης Περιοχής
Densely Built up Area Boundary
Ρυμοτομική Γραμμή (πράσινη)
Οικοδομική Γραμμή (κόκκινη)
Στοά
Arcade
Ακάλυπτος Χώρος (σε κοινή χρήση)
Αμιγής Κατοικία
Residential
Γενική Κατοικία
Α-Β-Γ
Κ
Τ
Τουρισμός
Βn
Βιοτεχνία Περιφέρειας
Χn
Χονδρεμπόριο Περιφέρειας
Βμ
Βιομηχανία
Industry
Κ.Χ
Ελεύθερος Χώρος Κοινόχρηστος
Public Open Space
Όριο Περιοχής Αναπλάσεως
Όριο Προτεινομένου για Κήρυξη Αρχαιολογικού Χώρου
Όριο Τομέα
Όριο Δήμου
District Boundary
Α,Β,κ,λ,π
ΠΙΝΑΚΙΔΩΝ
ΜΕΛΕΤΗ -ΑΝΑΘ/ΣΗ
ΜΑΡΘΑ ΧΟΥΣΙΑΝΑΚΟΥ
ΓΙΩΡΓΟΣ ΓΙΑΞΟΓΛΟΥ
ΓΙΩΡΓΟΣ ΒΛΑΧΟΣ
ΓΙΑΝΝΗΣ ΚΑΠΕΡΩΝΗΣ
ΗΛΙΑΣ ΨΥΧΟΓΙΟΣ
ΑΝΔΡΕΑΣ ΒΑΡΙΚΑΣ
ΜΗΧΑΝΟΛΟΓΟΣ - ΗΛΕΚΤΡΟΛΟΓΟΣ
Ο ΣΥΝΤ
ΑΝΩΣΗ - ΛΕΙΤΟΥΡΓΙΕΣ
ΡΥΜΟΤΟΜΙΚΟ
ΣΧΕΔΙΟ
Κ. ΔΙΜΗΝΙΟ
ΚΟΡΙΝΘΙΑΣ

ΥΠΟΥΡΓΕΙΟ ΧΩΡ/ΞΙΑΣ ΟΙΚΙΣΜΟΥ & ΠΕ
ΔΙΕΥΘΥΝΣΗ ΧΑΡΤΟΓΡΑΦΗΣΕΩΝ

ΔΙΑΓΡΑΜΜΑ

ΟΤ 116
ΟΤ 111
ΟΤ 110
ΧΩΡΟΣ Κ.Χ.
ΟΤ 104
ΟΤ 109
ΟΤ 108
ΟΤ 97

ΥΠΟΜΝΗΜΑ

ΔΙΑΝΟΜΗ ΠΙΝΑΚΙΔΩΝ

ΠΟΛΕΟΔΟΜΙΚΗ ΜΕΛΕΤΗ - ΑΝΑΘ/ΣΗ

ΟΜΑΔΑ ΜΕΛΕΤΗΣ

ΛΑΚΩΝΙΑ Ι+ΙΙ

ΟΜΑΔΑ ΠΟΛΕΟΔΟΜΙΚΗΣ ΜΕΛΕΤΗΣ

ΜΑΡΘΑ ΧΟΥΣΙΑΝΑΚΟΥ
ΠΟΛΙΤΙΚΟΣ ΜΗΧ - ΠΟΛΕΟΔΟΜΟΣ
ΓΙΩΡΓΟΣ ΓΙΑΞΟΓΛΟΥ
ΑΡΧΙΤΕΚΤΩΝ ΕΜΠ
ΓΙΩΡΓΟΣ ΒΛΑΧΟΣ
ΑΡΧΙΤΕΚΤΩΝ ΕΜΠ
ΓΙΑΝΝΗΣ ΚΑΠΕΡΩΝΗΣ
ΤΟΠΟΓΡΑΦΟΣ ΕΜΠ
ΗΛΙΑΣ ΨΥΧΟΓΙΟΣ
ΠΟΛΙΤΙΚΟΣ ΜΗΧ - ΥΔΡΑΥΛΙΚΟΣ
ΑΝΔΡΕΑΣ ΒΑΡΙΚΑΣ
ΜΗΧΑΝΟΛΟΓΟΣ - ΗΛΕΚΤΡΟΛΟΓΟΣ

Ο ΣΥΝΤΑΞΑΣ

ΟΡΓΑΝΩΣΗ - ΛΕΙΤΟΥΡΓΙΕΣ

ΡΥΜΟΤΟΜΙΚΟ ΣΧΕΔΙΟ

ΚΙΑΤΟ · Κ. ΔΙΜΗΝΙΟ

ΝΟΜΟΣ ΚΟΡΙΝΘΙΑΣ

ΔΙΕΥΘΥΝΣΙΣ ΧΑΡΤΟΓΡΑΦΗΣΕΩΝ

ΔΙΑΓΡΑΜΜΑ

ΥΠΟΜΝΗΜΑ

Οριο Κεντρικής Περιοχής

Οριο Πυκνοδομημένης Περιοχής

Ρυμοτομική Γραμμή (πράσινη)

Οικοδομική Γραμμή (κόκκινη)

Στοά

Ακάλυπτος Χώρος (σε κοινή χρήση)

Αμιγής Κατοικία

Α-Β-Γ Γενική Κατοικία

Κ Λιανικό Εμπόριο, Εξυπηρετήσεις, Αναψυχή

Τ Τουρισμός

Βπ Βιοτεχνία Περιφέρειας

Χπ Χονδρεμπόριο Περιφέρειας

Βιομηχανία

Κ.Χ Ελεύθερος Χώρος Κοινόχρηστος

Οριο Περιοχής Αναπλάσεως

Οριο Προτεινόμενου για Κήρυξη Αρχαιολογικού Χώρου

Α,Β κλπ Οριο Τομέα Οριο Δομήσεως

ΔΙΑΝΟΜΗ ΠΙΝΑΚΙΔΩΝ

ΠΟΛΕΟΔΟΜΙΚΗ ΜΕΛΕΤΗ - ΑΝΑΘ/ΣΗ

ΟΜΑΔΑ ΜΕΛΕΤΗΣ

ΛΑΚΩΝΙΑ Ι+ΙΙ

ΟΜΑΔΑ ΠΟΛΕΟΔΟΜΙΚΩΝ ΜΕΛΕΤΩΝ

ΜΑΡΘΑ ΧΟΥΣΙΑΝΑΚΟΥ
ΠΟΛΙΤΙΚΟΣ ΜΗΧ. - ΠΟΛΕΟΔΟΜΟΣ

ΓΙΩΡΓΟΣ ΓΙΑΞΟΓΛΟΥ
ΑΡΧΙΤΕΚΤΩΝ Ε.Μ.Π.

ΓΙΩΡΓΟΣ ΒΛΑΧΟΣ
ΑΡΧΙΤΕΚΤΩΝ Ε.Μ.Π.

ΓΙΑΝΝΗΣ ΚΑΠΕΡΩΝΗΣ
ΤΟΠΟΓΡΑΦΟΣ Ε.Μ.Π.

ΗΛΙΑΣ ΨΥΧΟΓΙΟΣ
ΠΟΛΙΤΙΚΟΣ ΜΗΧ. ΥΔΡΑΥΛΙΚΟΣ

ΑΝΔΡΕΑΣ ΒΑΡΙΚΑΣ
ΜΗΧΑΝΟΛΟΓΟΣ - ΗΛΕΚΤΡΟΛΟΓΟΣ

Τό παρόν ΣΥΝΟΔΕΥΕΙ

Ο ΣΥΝΤΑΞΑΣ

ΟΡΓΑΝΩΣΗ - ΛΕΙΤΟΥΡΓΙΕΣ

ΡΥΜΟΤΟΜΙΚΟ ΣΧΕΔΙΟ

ΚΙΑΤΟ - Κ. ΔΙΜΗΝΙΟ

ΝΟΜΟΣ ΚΟΡΙΝΘΙΑΣ

Αριθ. 6609/2821 (3)

Αναγνώριση κοινοτικής οδού ως κυρίας και μοναδικής που συνδέει την κοινότητα Μαυροματίου Παμίσου με την 7η Ε.Ο. Μεσσήνης - Μελιγαλά Ν. Μεσσηνίας.

Ο ΝΟΜΑΡΧΗΣ ΜΕΣΣΗΝΙΑΣ

Έχοντας υπόψη:

1. Τις διατάξεις α. της παρ. 1 του άρθρου 4 του από 25/28.11.29 Π.Δ/τος περί κωδικοποιήσεως και περί κατασκευής και συντήρησης των οδών κειμένων διατάξεων.

β) του άρθρου 4 του Νόμου 3155/11/4.3.55 «περί κατασκευής και συντήρησης οδών».

γ) της παρ. 2β του άρθρου 1 του από 24.5.85 ΦΕΚ 270Δ/31.5.85 Π.Δ/τος «περί όρων και περιορισμών δόμησης των εκτός σχεδίου και εκτός των υφισταμένων προ του 1923 οικισμών ευρισκομένων γηπέδων.

δ) Το Β.Δ/γμα 712/70 «περί καθορισμού των διατηρημένων υπέρ του Υπ. Δ. Έργων αρμοδιοτήτων» που εκδόθηκε σε εκτέλεση του 532/70 Ν.Δ. όπως αυτά τροποποιήθηκαν και συμπληρώθηκαν με το 671/71 και 198/72 Β.Δ/γματα.

ε) Το Ν. 3200/55 «περί διοικητικής αποκεντρώσεως» όπως έχει συμπληρωθεί και τροποποιηθεί μεταγενέστερα με τον Ν. 532/70.

2. Το υπ' αριθμ. 8/1991 πρακτικό του Κοινοτικού Συμβουλίου του Μαυροματίου Παμίσου.

3. Το με αριθμό 1809/4.3.92 έγγραφο της ΤΥΔΚ Μεσσηνίας με το οποίο επιβεβαιώνει ότι η οδός που συνδέει την κοινότητα Μαυροματίου Παμίσου με την 7η Ε.Ο. Μεσσήνης - Μελιγαλά είναι η κυρία και μοναδική.

4. Το με κλίμακα 1:5000 απόσπασμα χάρτου της περιοχής.


5. Την από 10.6.92 πράξη 5η θέμα 9ο γνωμοδότηση του Νομαρχιακού Συμβουλίου Χωροταξίας του Νομού Μεσσηνίας με την οποία γνωμοδοτεί ομόφωνα υπέρ της αναγνωρίσεως της οδού που συνδέει την Κοινότητα Μαυροματίου Παμίσου με την 7η Ε.Ο. Μεσσήνης - Μελιγαλά ως κυρίας και μοναδικής, αποφασίζουμε:


Αναγνωρίζουμε ως κυρία και μοναδική την κοινοτική οδό που συνδέει την Κοινότητα Μαυροματίου Παμίσου με την 7η Επαρχιακή οδό Μεσσήνης - Μελιγαλά όπως αυτή φαίνεται στο απόσπασμα του γεωγραφικού χάρτου με κλίμακα 1:5000 με ερυθρά γραμμή.

Η παρούσα να δημοσιευθεί στην Εφημερίδα της Κυβερνήσεως.

Καλαμάτα, 24 Νοεμβρίου 1992

Ο Νομάρχης
ΕΛΕΥΘΕΡΙΟΣ ΤΡΙΑΝΤΑΦΥΛΛΟΥ

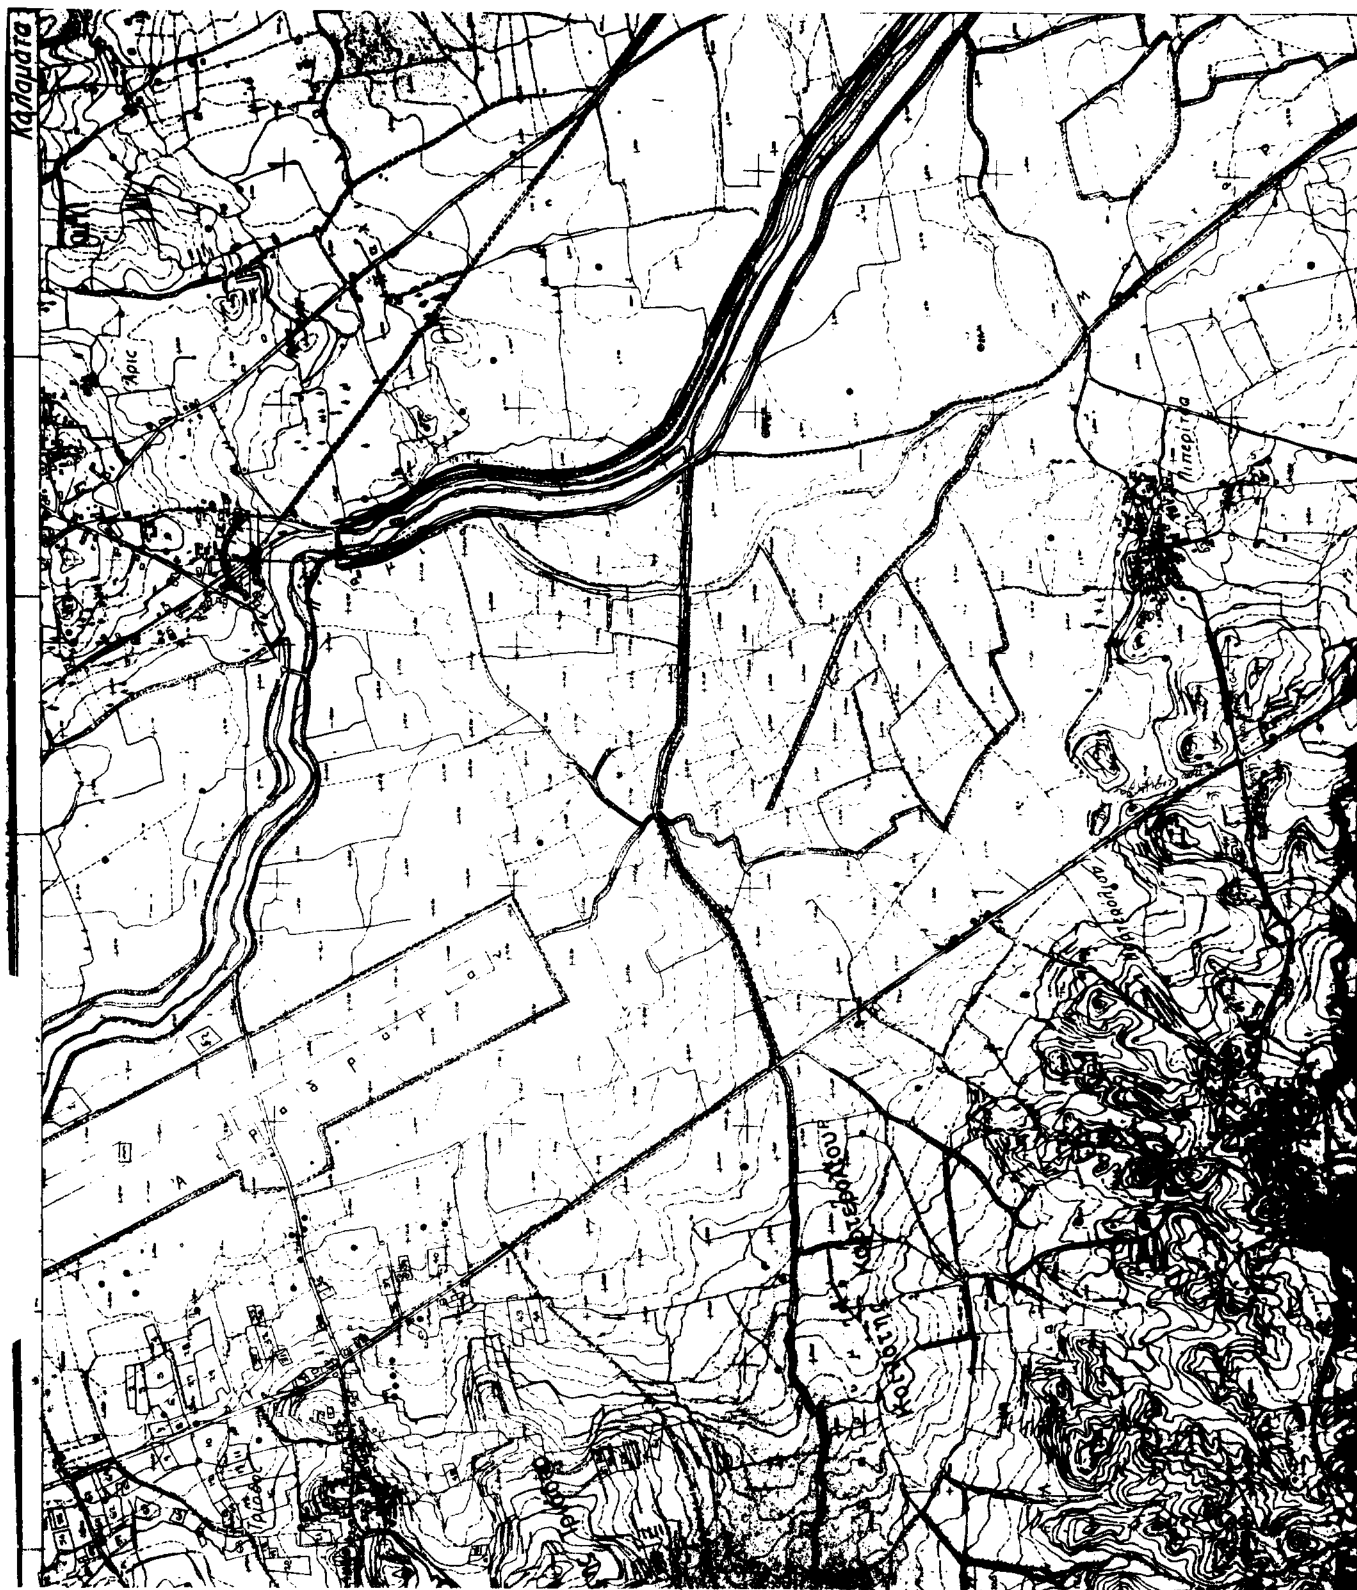
Καλαμάτα

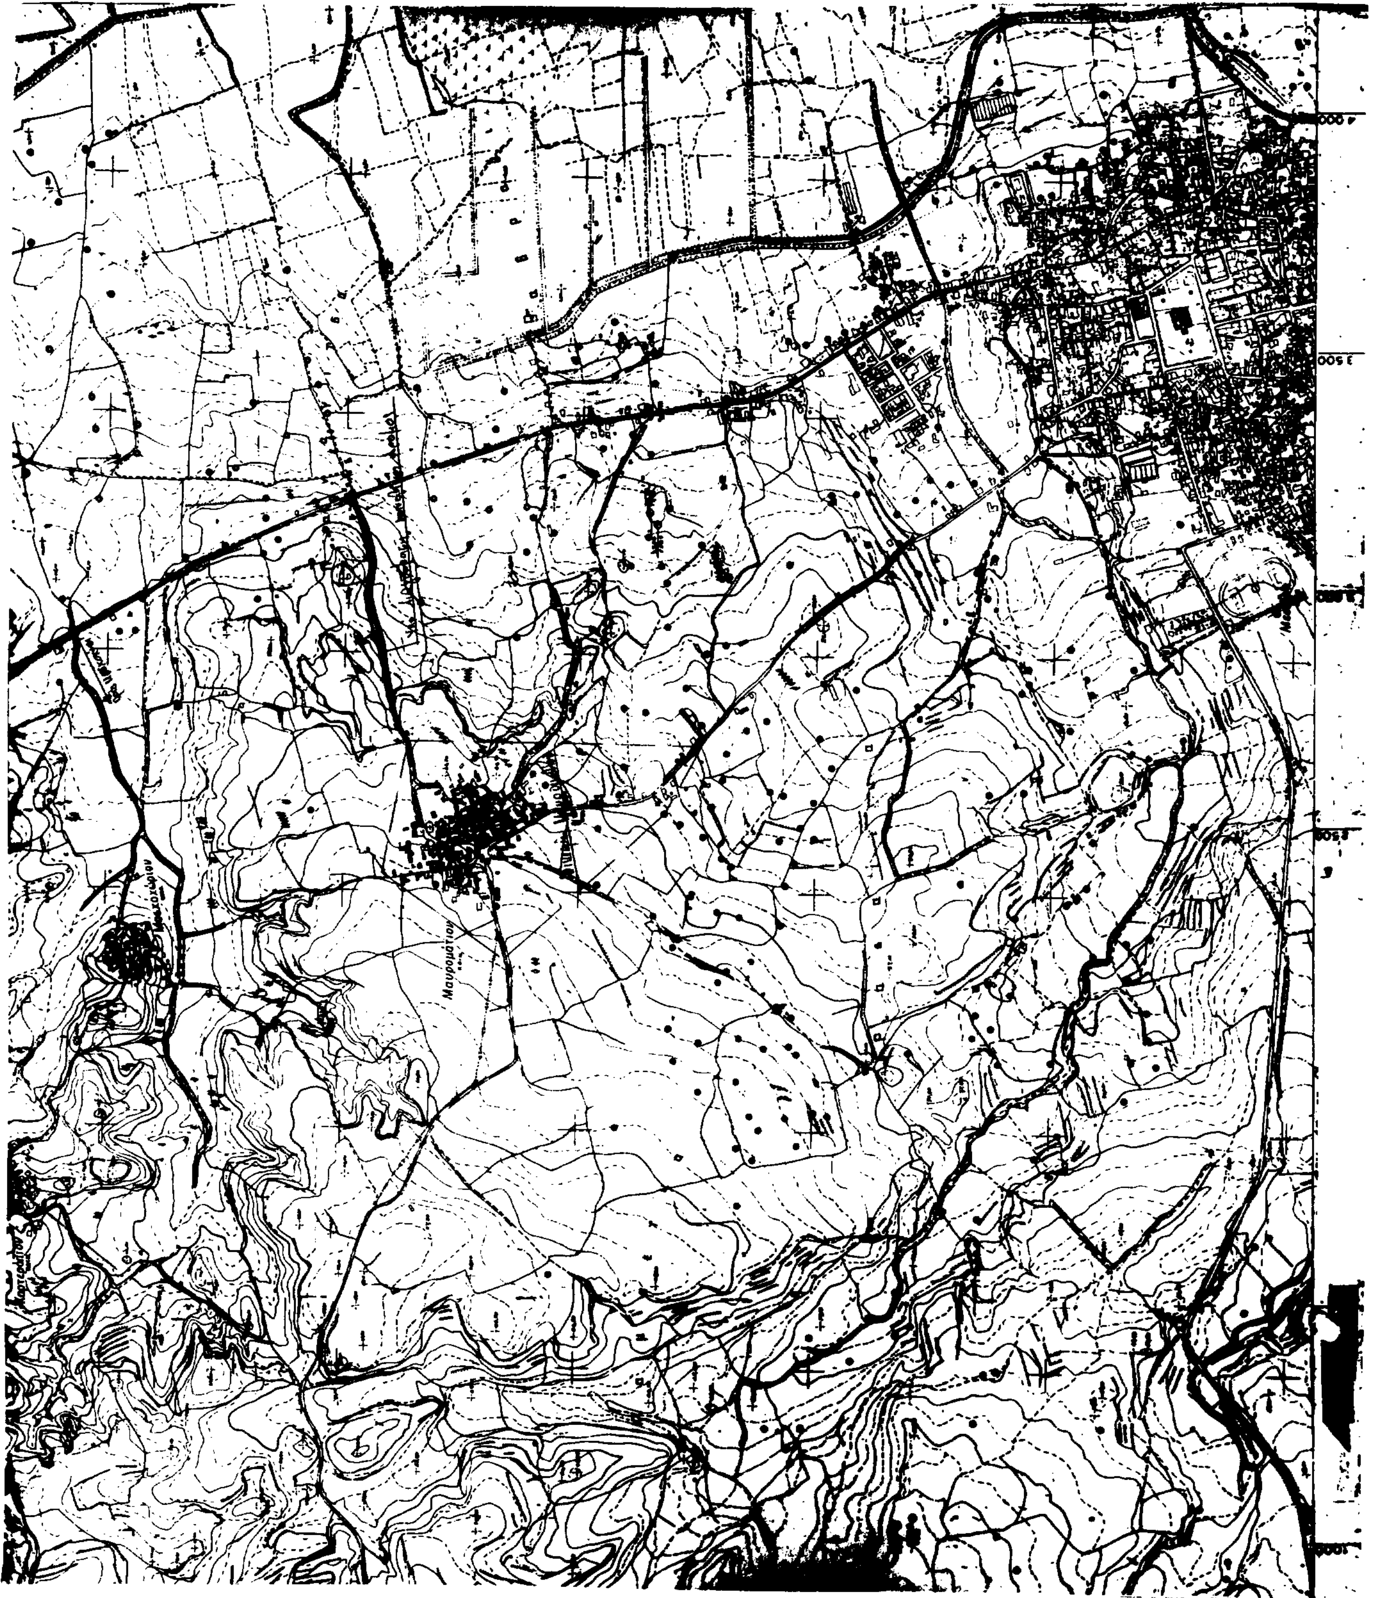

Αριθ. 4568 (4)

Τροποποιήσεις σχεδίου πόλης Τρικάλων 1. Στην οδό Θουκιδίδου από πλατεία Φιλοσόφων έως οδό Ζωοδόχου Πηγής και 2. Στον πεζόδρομο που ενώνει την πλατεία Φιλοσόφων και την οδό Αρριανού.

Ο ΝΟΜΑΡΧΗΣ ΤΡΙΚΑΛΩΝ

Έχοντας υπόψη:

1. Τις διατάξεις του Ν. 3200/55 «περί διοικητικής αποκεντρώσεως» όπως τροποποιήθηκε και συμπληρώθηκε με το Ν.Δ. 532/70 «περί συμπληρώσεως των διατάξεων περί διοικητικής αποκεντρώσεως».

2. Τις διατάξεις του Α.Ν. 314/68 (ΦΕΚ 47Α/68) «Περί παροχής εις τον Υπουργό Βορείου Ελλάδος και τους Νομάρχας αρμοδιότητας επί θεμάτων, εγκρίσεως σχεδίων πόλεων», όπως τροποποιήθηκε και συμπληρώθηκε με το Ν.Δ. 1018/70 (ΦΕΚ 220Α/71) και αντικαταστάθηκε με τον Ν. 1577/85 (άρθρο 34).

3. Το υπ' αριθ. 183 Π.Δ/γμα (ΦΕΚ 70Α/5.6.86) «Έγκριση τροποποιήσεων σχεδίων πόλεων και καθορισμός όρων και περιορισμών δόμησης από τους Νομάρχες».

4. Τις διατάξεις του από 17.7.1923 Ν.Δ/τος «περί σχεδίων πόλεων κ.λπ».

5. Την υπ' αριθ. 4209/11.8.1988 απόφασή μας «Περί αναθεωρήσεως του σχεδίου πόλεως Τρικάλων (περιοχή Σαραγίων) ΦΕΚ 640Δ'/5.9.1988).

6. Την υπ' αριθμ. 63/92 απόφαση του Δημοτικού Συμβουλίου του Δήμου Τρικκαίων «περί γνωμοδοτήσεως υπέρ της τροποποιήσεως σχεδίου πόλης Τρικάλων στην οδό Θουκιδίδου» κατά πλειοψηφία.

7. Την υπ' αριθ. 6η/πρακτ. 12ο/15.7.1992 κατά πλειοψηφία γνωμοδότηση του ΣΧΟΠ Ν. Τρικάλων κατά τη μείωση του πλάτους του δρόμου από την οδό Ζ. Πηγής έως την πλατεία Φιλοσόφων, αποφασίζουμε:

Εγκρίνεται η τροποποίηση του εγκεκριμένου σχεδίου πόλης Τρικάλων αναθεώρησης Συνοικίας Σαραγίων που εγκρίθηκε με την υπ' αριθ. 4209/11.8.88 απόφασή μας (ΦΕΚ 640Δ'/5.9.88 ως εξής:

α) Ο Χαρακτηρισμός της οδού Θουκιδίδου (από πλατεία Φιλοσόφων εις την οδό Ζωοδόχου Πηγή ως πεζόδρομος.

β) Η μείωση του πλάτους του πρώτου τμήματος της οδού Θουκιδίδου από 12,00 μ., σε 10,00 μ. και επιβολή προκηπίου πλάτους 4,00 μ.

γ) Η μείωση του πλάτους του δευτέρου τμήματος της οδού Θουκιδίδου από 8,00 μ., σε 4,00 μ. και επιβολή προκηπίου πλάτους 2,00 μ.

δ) Η αύξηση του πλάτους του πρώτου τμήματος του δρόμου (πεζόδρομου) μεταξύ πλατείας Φιλοσόφων και οδού Αρριανού από 4,00 μ. σε 10,00 μ. και επιβολή προκηπίου πλάτους 4,00 μ. εκατέρωθεν.

Οι παραπάνω τροποποιήσεις φαίνονται στο τοπογραφικό διάγραμμα σε κλ. 1:1000 που συνέταξε η Τεχνική Υπηρεσία του Δήμου Τρικκαίων και θεωρήθηκε στις 10.7.1992 από τον Προϊστάμενο του Τμήματος Πολεοδομίας και Πολεοδομικών Εφαρμογών Ν. Τρικάλων. Το τοπογραφικό τούτο διάγραμμα αποτελεί αναπόσπαστο μέρος της παρούσης.

Από τις διατάξεις αυτής της απόφασης δεν προκαλείται δαπάνη σε βάρος του Κρατικού Προϋπολογισμού.

Η παρούσα απόφαση να δημοσιευθεί στην Εφημερίδα της Κυβερνήσεως.

Τρίκαλα, 25 Νοεμβρίου 1992

Ο Νομάρχης

ΙΩΑΝΝΗΣ ΣΠΑΡΤΣΗΣ